

記入例（単価積上方式の場合）

【子育て】…子育て世帯向け改修工事

特定工事 防腐・防蟻処理（床下空間に露出している部分）

※増築部分は補助対象外
※【子育て】に附属する増築工事は補助対象


特定工事 高効率給湯器の設置
（ヒートポンプ給湯器、効率3.3）
※性能はカタログ参照

特定工事 排水管の交換（脱衣室、UB、トイレ1・2、キッチン）
※全設備機器から第1桝まで
特定工事 給水・給湯管の交換（脱衣室、UB、トイレ1・2、キッチン）
※メーターから各機器まで
※さや管ヘッダー方式

特定工事 節水型トイレの設置（1・2階共）
※1階のみ補助対象

特定工事 浴室をユニットバスに交換
※点検口は補助対象外

特定工事 屋根の軽量化（0㎡）

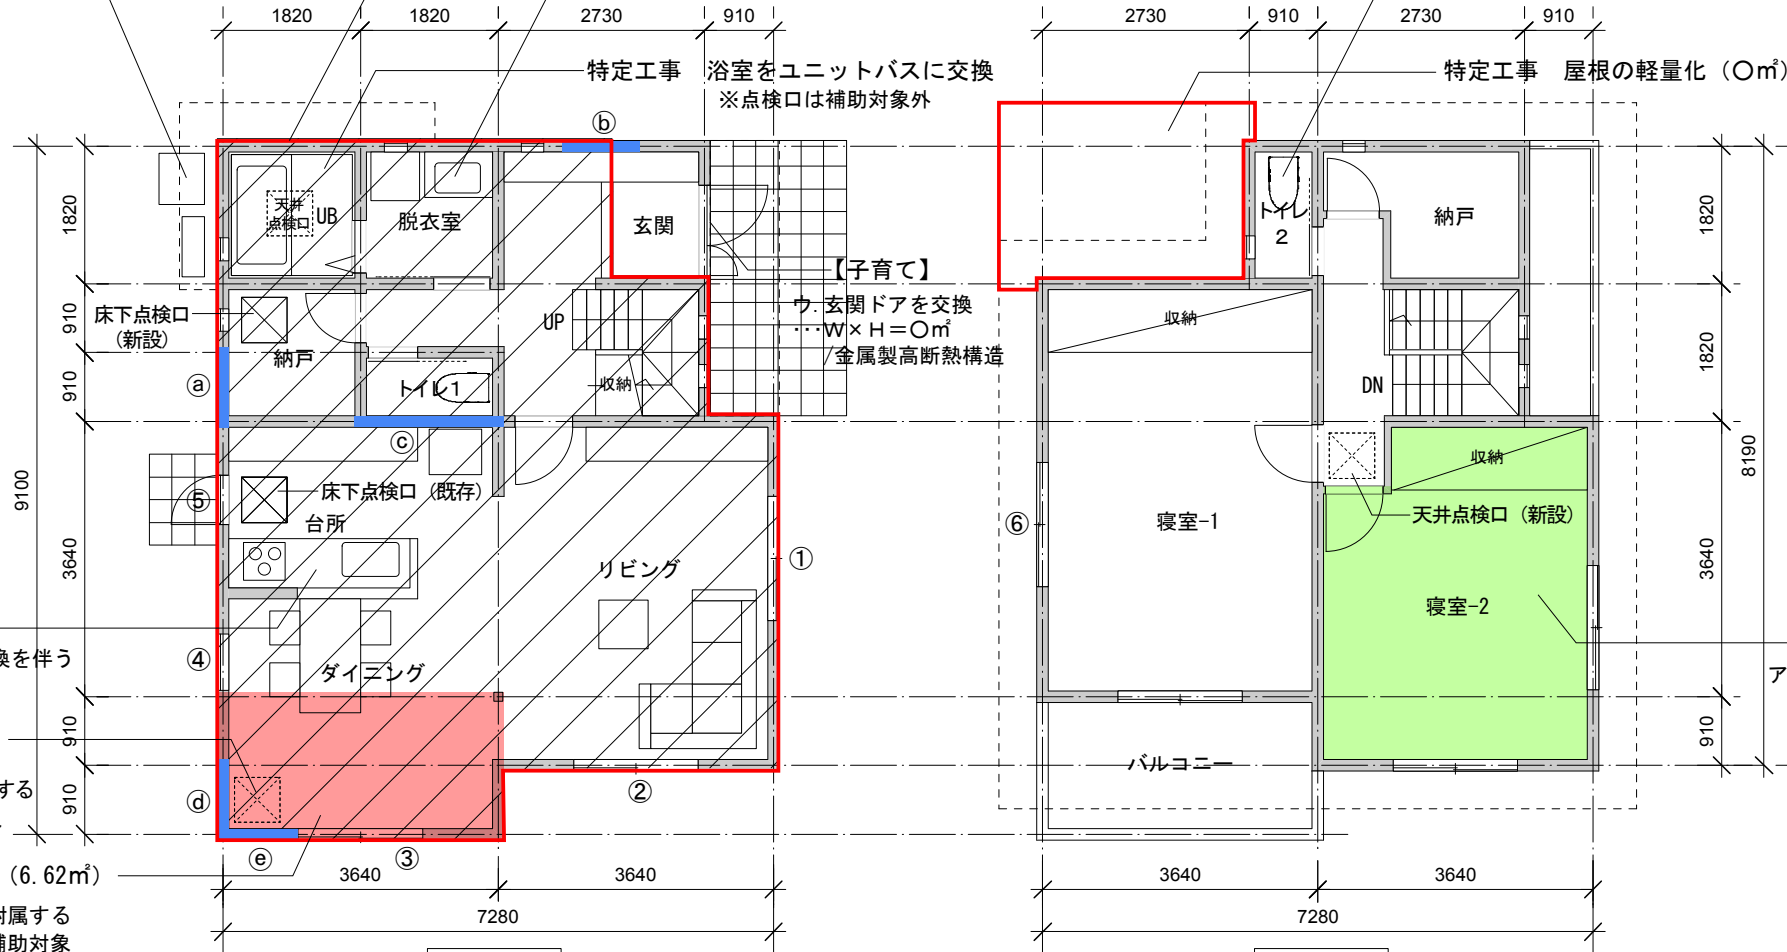

【子育て】
イ. キッチンの交換を伴う
対面化工事

天井点検口（新設）
※ 補助対象外
※【子育て】に附属する
増築工事は補助対象

増築部分（6.62㎡）
※【子育て】に附属する
増築工事は補助対象

【子育て】
ウ. 玄関ドアを交換
…W×H=0㎡
/金属製高断熱構造

【子育て】
ア. 床の仕上を
クッションフロア
に変更

1階平面図


2階平面図

- 床面積
1階床面積：59.62㎡
（階段面積：3.31㎡、1707面積：56.31㎡）
2階床面積：48.02㎡
延床面積：107.64㎡

- 耐震補強 特定工事
 ①耐力壁（外壁側）…1箇所
 ②耐力壁（外壁側）…1箇所
 ③耐力壁（室内側）…2箇所
 ※④、⑤は増築が無かった場合でも必要な耐力壁補強
 ④耐力壁（外壁側）…1箇所
 ⑤耐力壁（外壁側）…1箇所


- 開口部
特定工事
① 内窓設置…W×H=0㎡/低放射複層（空気層：10mm）
② 内窓設置…W×H=0㎡/低放射複層（空気層：10mm）
③ サッシ交換（枠ごと）…W×H=0㎡/低放射複層（空気層：ガス入5mm）
④ サッシ交換（枠ごと）…W×H=0㎡/低放射複層（空気層：ガス入5mm）
その他工事
⑥ ガラス交換…W×H=0㎡/低放射複層（空気層：10mm）
工事無し
⑤ 付属部材により適合

記入例（単価積上方式の場合）

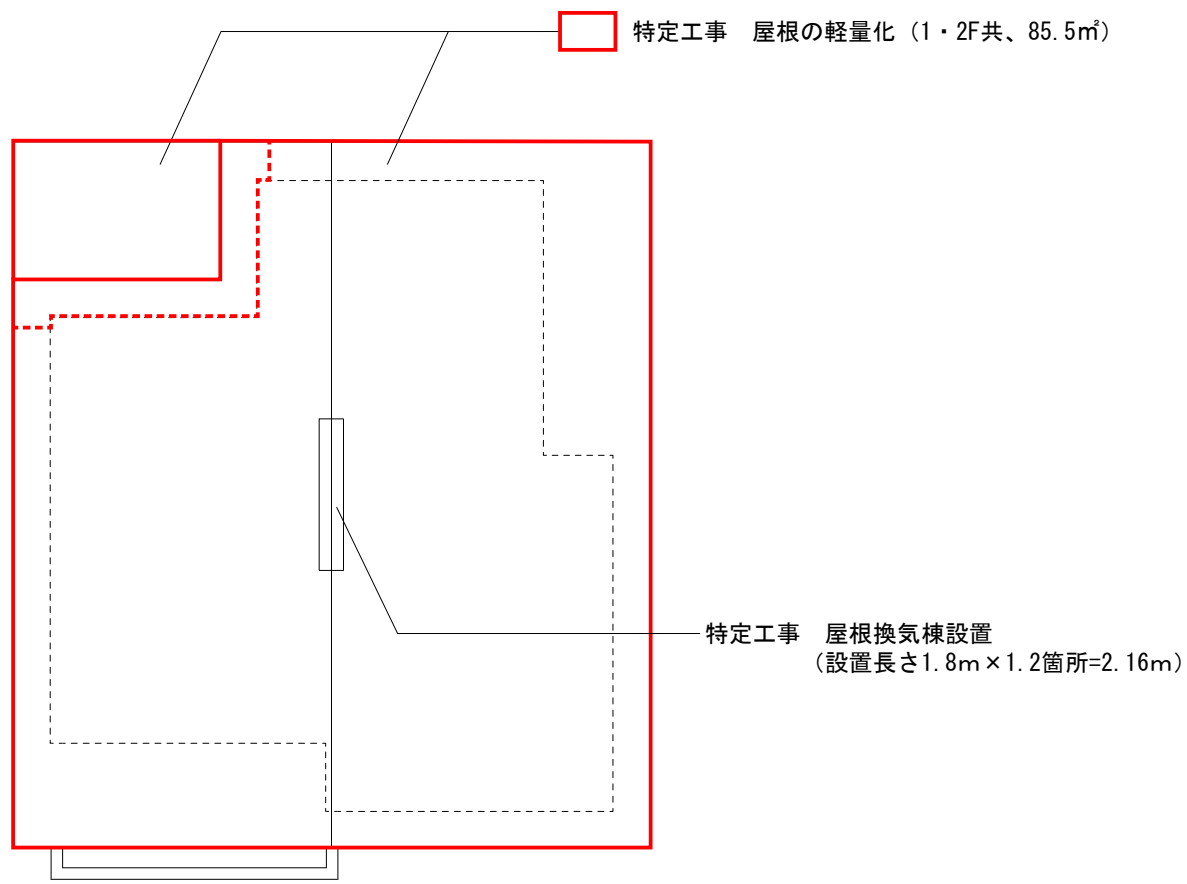


記入例（単価積上方式の場合）


【子育て】… 子育て世帯向け改修工事

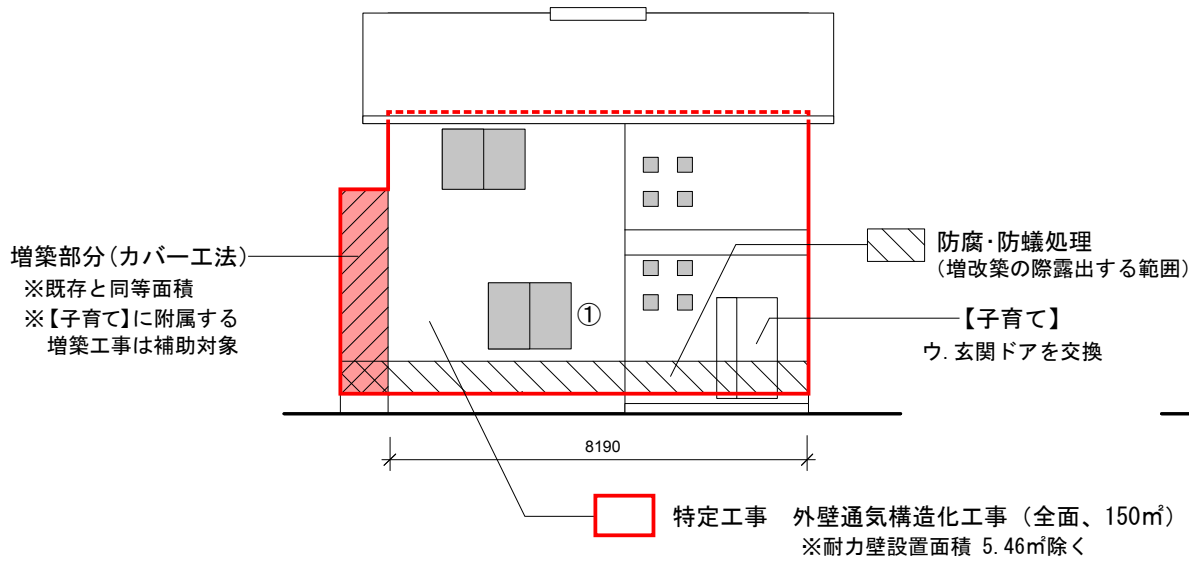


東立面図

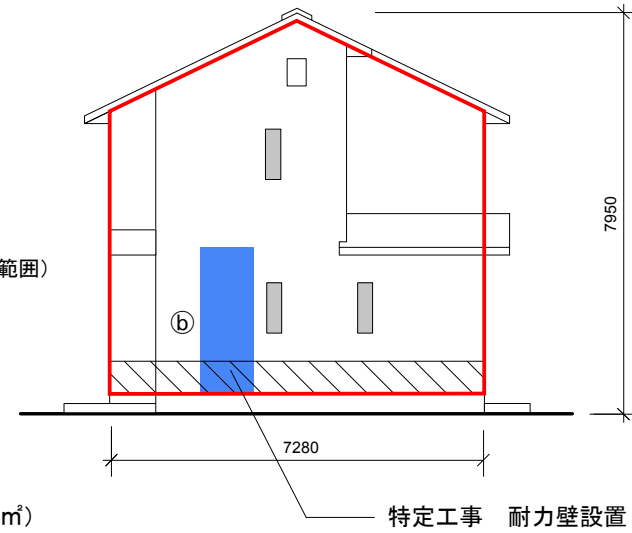


北立面図

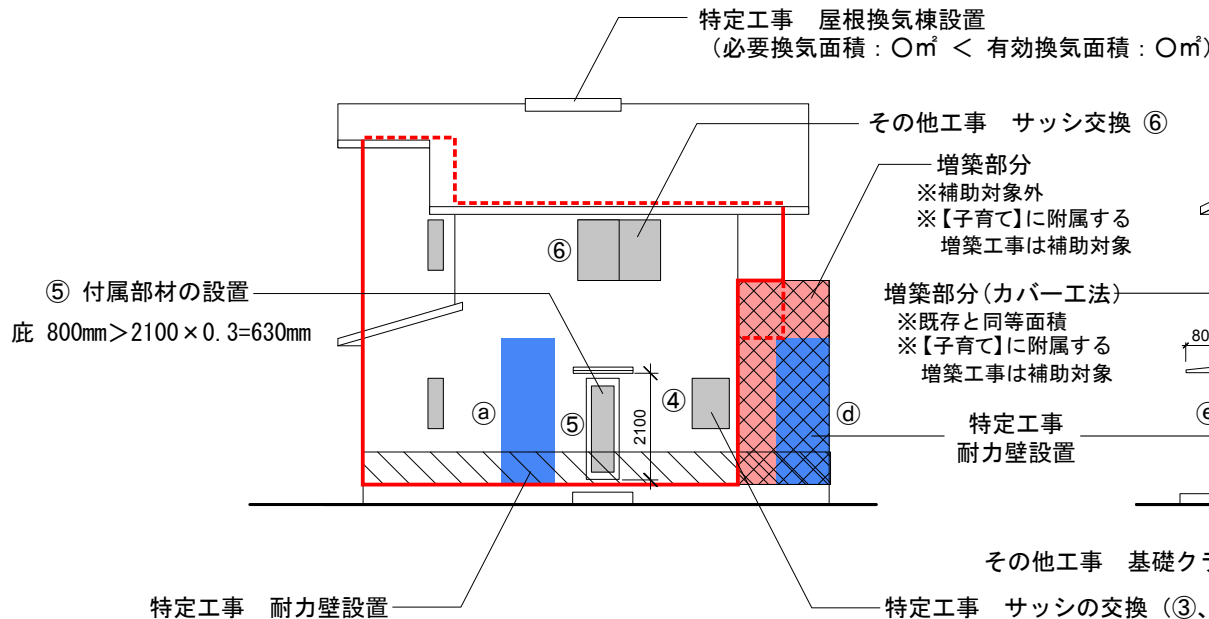

西立面図

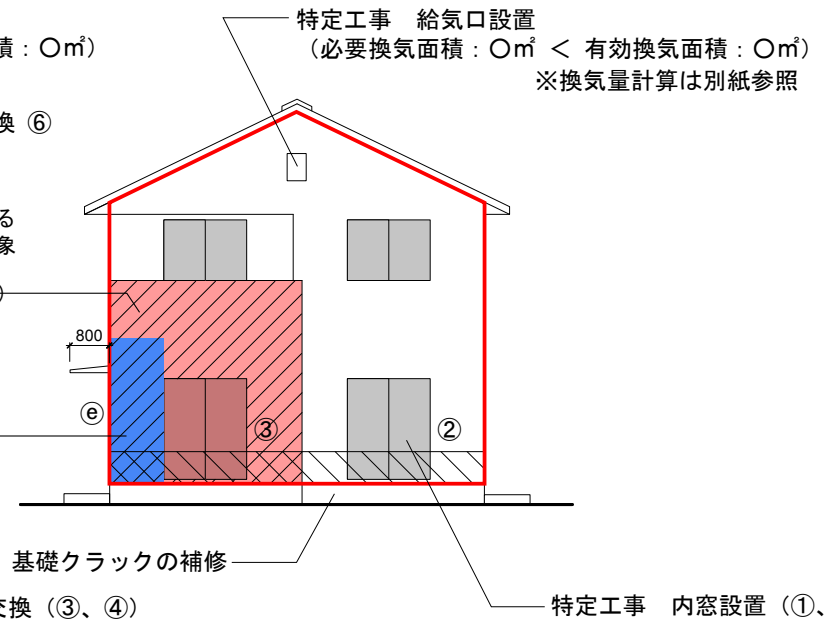

南立面図

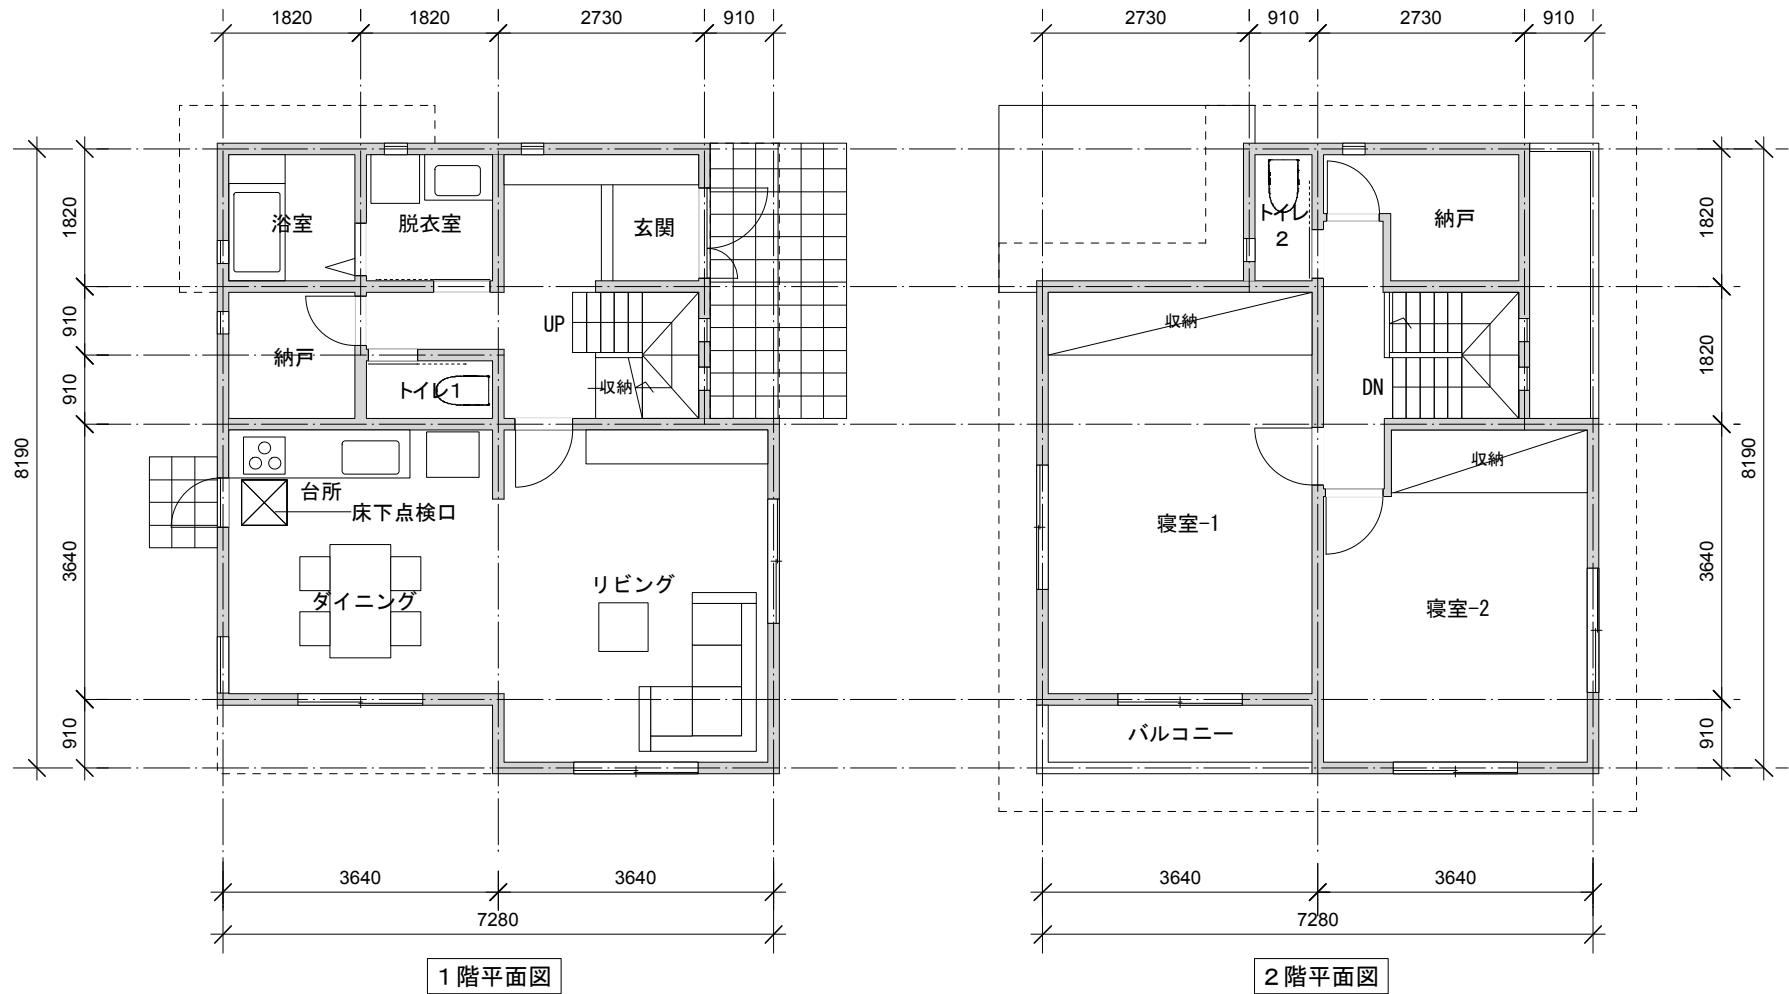

●床面積

- 1階床面積 : 56.31㎡
- 2階床面積 : 48.02㎡
- 延床面積 : 104.33㎡