

記入例（補助率方式の場合）

【子育て】…子育て世帯向け改修工事

特定工事 高効率給湯器の設置 -10
(ヒートポンプ給湯器、効率3.3)
※性能はカタログ参照


特定工事 防腐・防蟻処理(床下空間に露出している部分) -3
※増築部分は補助対象外
※【子育て】に附属する増築工事は補助対象

特定工事 排水管の交換(脱衣室、UB、トイレ1・2、キッチン) -11
給水・給湯管の交換(脱衣室、UB、トイレ1・2、キッチン) -11
※さや管ヘッダー方式

特定工事 節水型トイレの設置(1・2階共) -14
※1階のみ補助対象

特定工事 浴室をユニットバスに交換 -1
その他工事 高断熱浴槽 -12
※点検口は補助対象外

特定工事 屋根の軽量化 -7

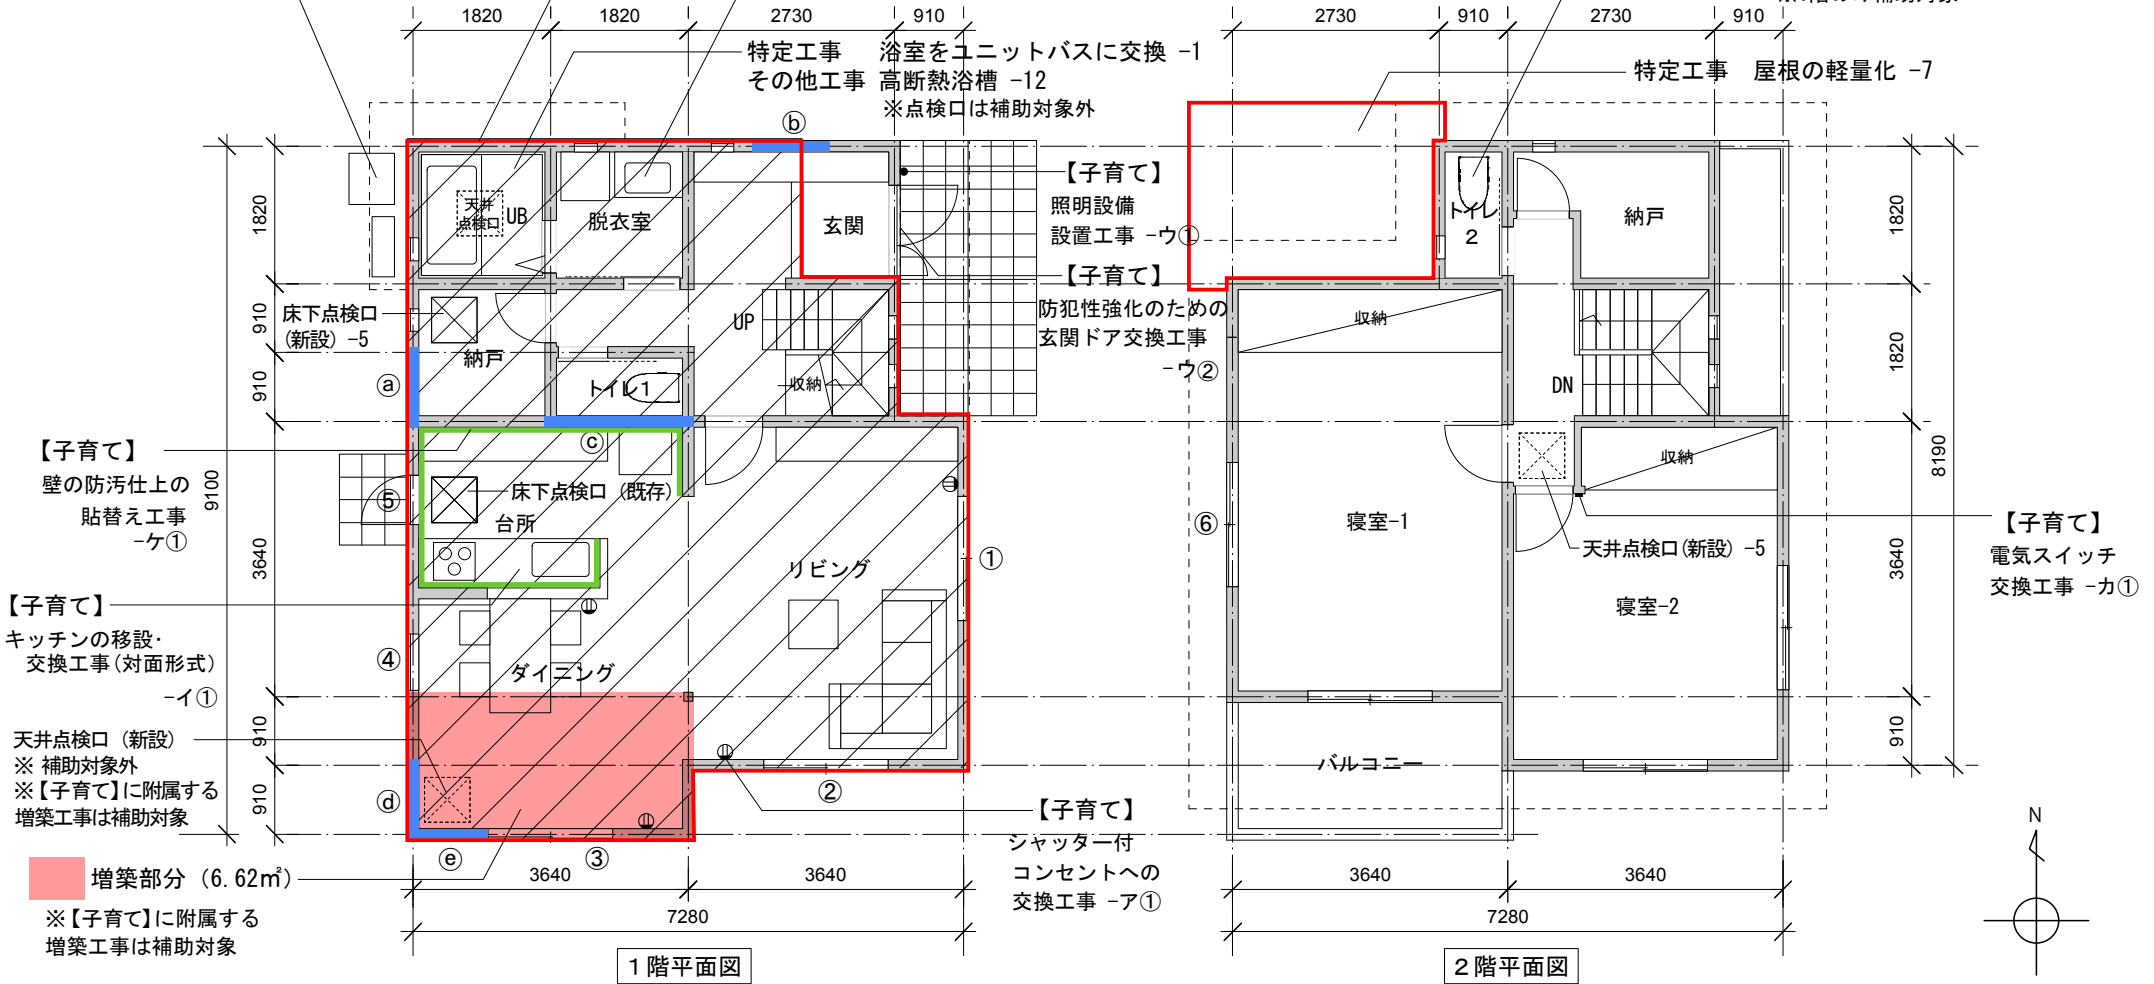

1階平面図

2階平面図

【子育て】
壁の防汚仕上の
貼替え工事 -ケ①

【子育て】
キッチンの移設・
交換工事(対面形式)
-イ①

天井点検口(新設)
※補助対象外
※【子育て】に附属する
増築工事は補助対象

増築部分(6.62㎡)
※【子育て】に附属する
増築工事は補助対象

【子育て】
照明設備
設置工事 -ウ①
【子育て】
防犯性強化のための
玄関ドア交換工事
-ウ②


【子育て】
電気スイッチ
交換工事 -カ①

●床面積
1階床面積: 59.62㎡
(階段面積: 3.31㎡、17㎡面積: 56.31㎡)
2階床面積: 48.02㎡
延床面積: 107.64㎡

■ 耐震補強 特定工事 -6
a~e 耐力壁…5箇所
※d、eは増築が無かった場合でも必要な耐力壁補強
④…【子育て】シャッター付コンセントへの交換工事 -ア①


開口部
特定工事 ①、② 内窓設置…低放射複層(空気層:10mm) -8
②、④ サッシ交換(枠ごと)…低放射複層(空気層:ガス入5mm) -9
その他工事 ⑥ 内窓設置…低放射複層(空気層:10mm) -15
工事無し ⑤ 付属部材により適合

記入例（補助率方式の場合）

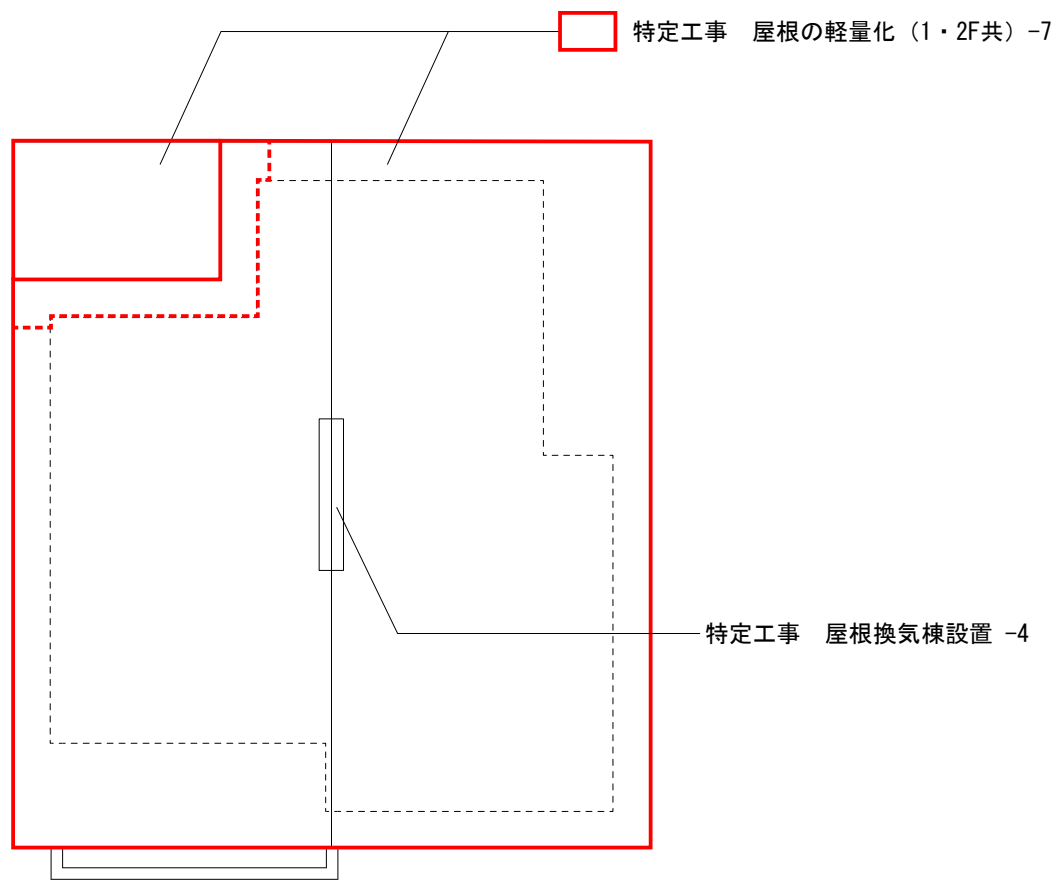


記入例（補助率方式の場合）


【子育て】・・・子育て世帯向け改修工事

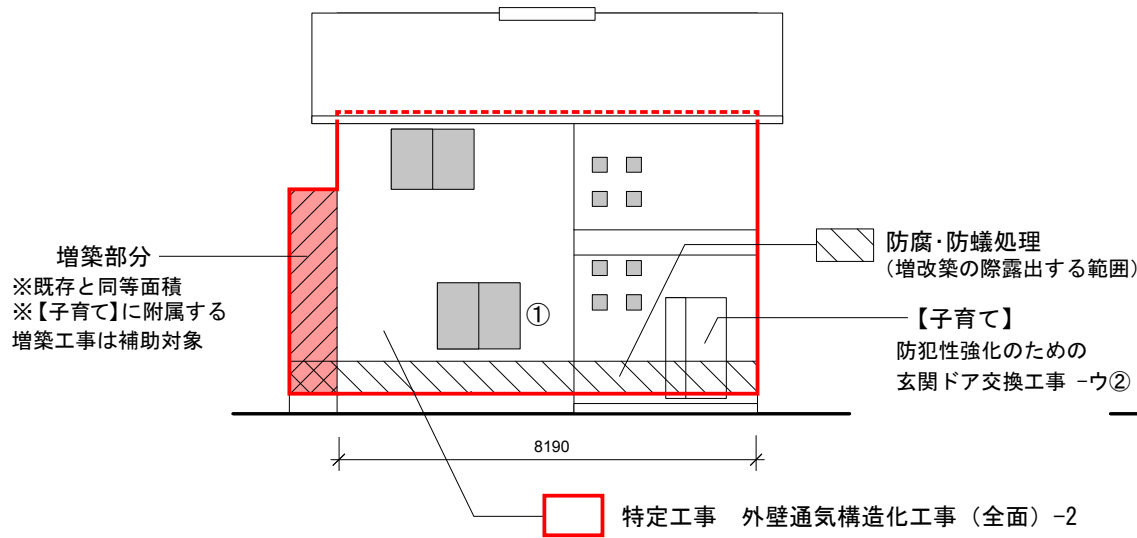


東立面図

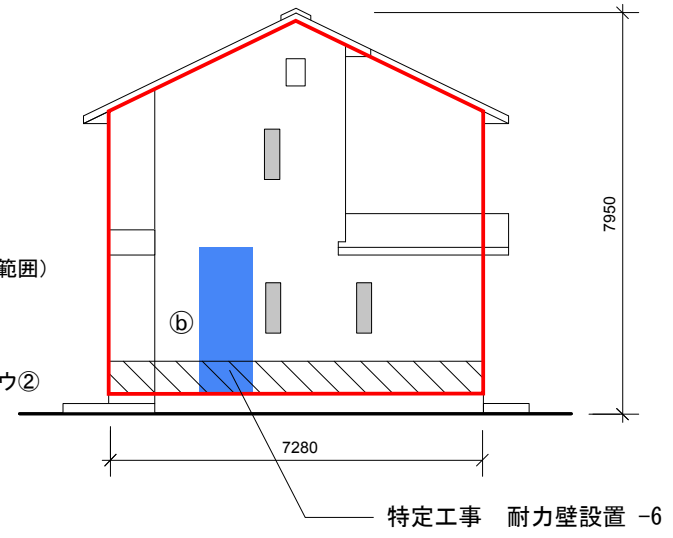



北立面図

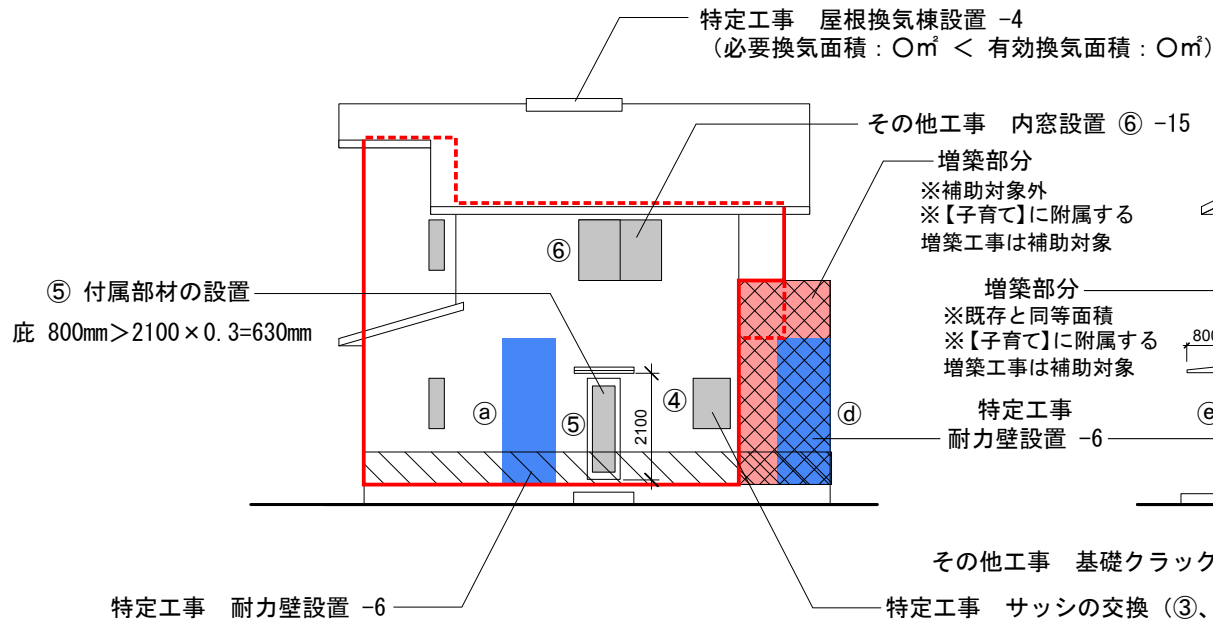

西立面図

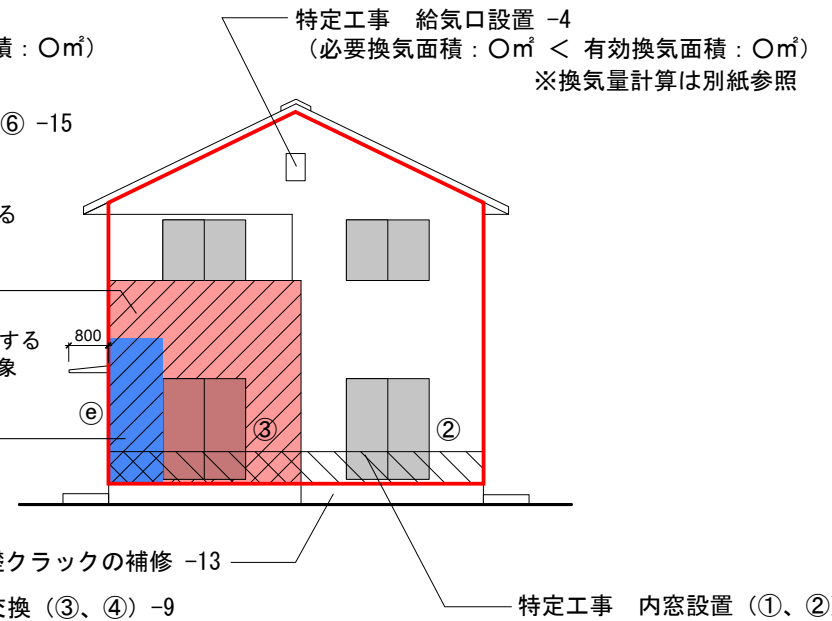

南立面図

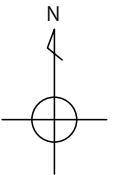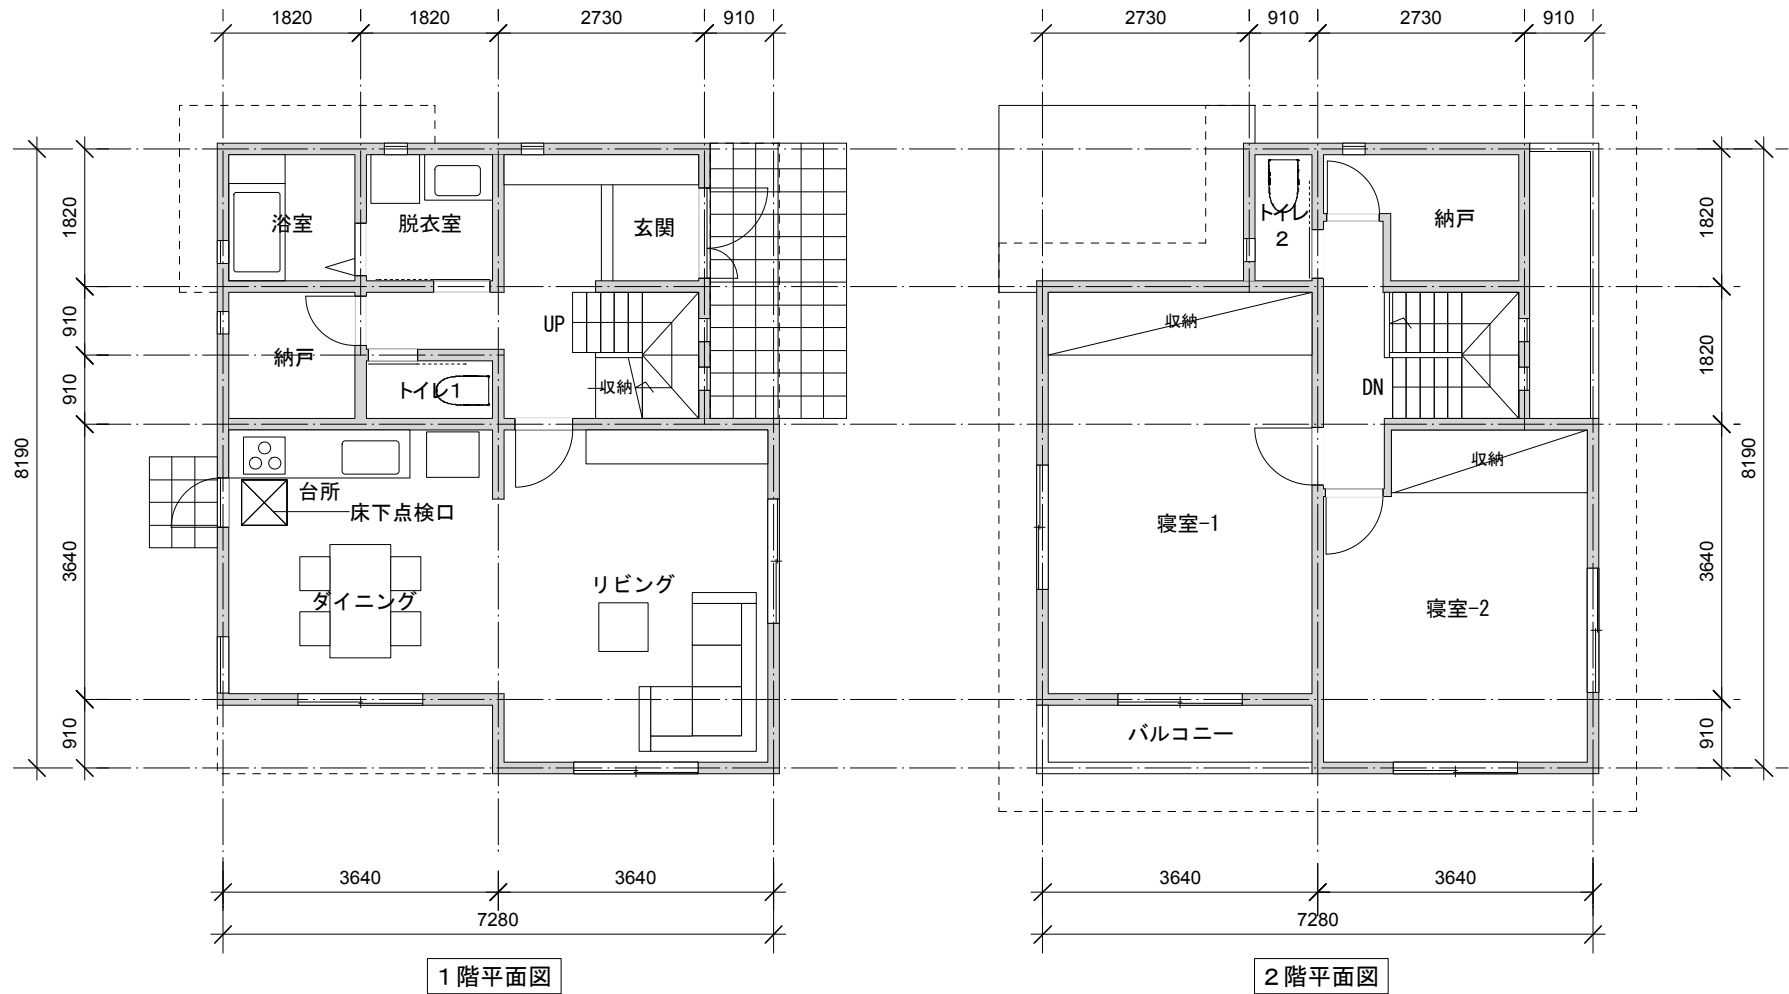

●床面積

- 1階床面積 : 56.31㎡
- 2階床面積 : 48.02㎡
- 延床面積 : 104.33㎡